


Byt D_1.04

1+kk

Dios

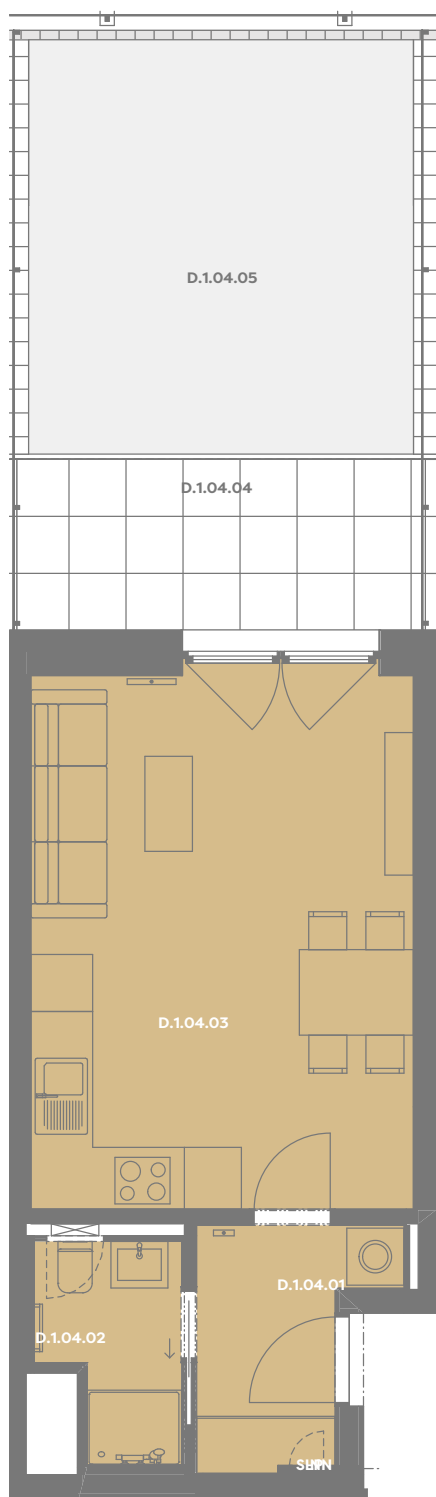


Budova D

Patro 1.np

Energetický štítek budovy **B**

Budova

Umístění na patře

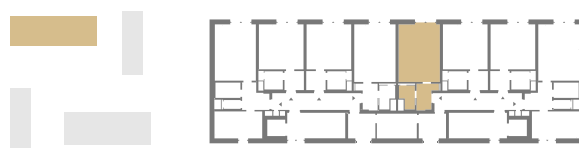

D.1.04.01 CHODBA 4,23 m²

D.1.04.02 KOUPELNA 3,02 m²

D.1.04.03 OBÝVACÍ POKOJ+KK 22,97 m²

Užitná plocha 30,24 m²

Plocha příček 1,28 m²

Plocha dle nařízení vlády 31,52 m²

D.1.04.04 TERASA 8,18 m²

D.1.04.05 ZAHRÁDKA 19,39 m²