


Byt B_1.01

2+kk

Dios

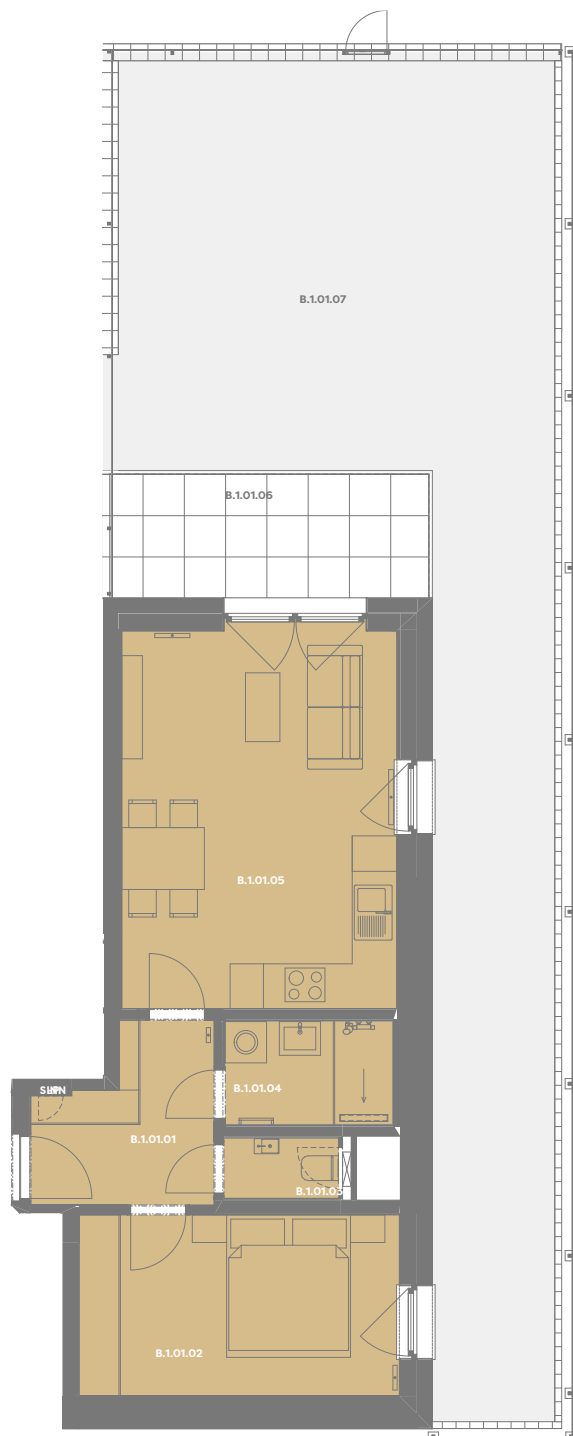


Budova B

Patro 1.np

Energetický štítek budovy **B**

Budova

Umístění na patře

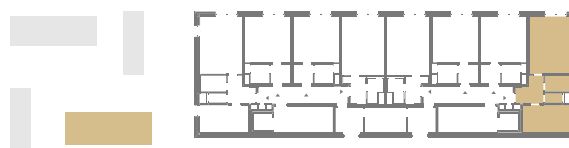

B.1.01.01 CHODBA 5,79 m²

B.1.01.02 LOŽNICE 12,24 m²

B.1.01.03 WC 1,43 m²

B.1.01.04 KOUPELNA 3,63 m²

B.1.01.05 OBÝVACÍ POKOJ+KK 22,32 m²

Užitná plocha 45,46 m²

Plocha příček 2,42 m²

Plocha dle nařízení vlády 47,88 m²

B.1.01.06 TERASA 9,12 m²

B.1.01.07 ZAHRÁDKA 66,09 m²