


Byt D_1.05

1+kk

Dios

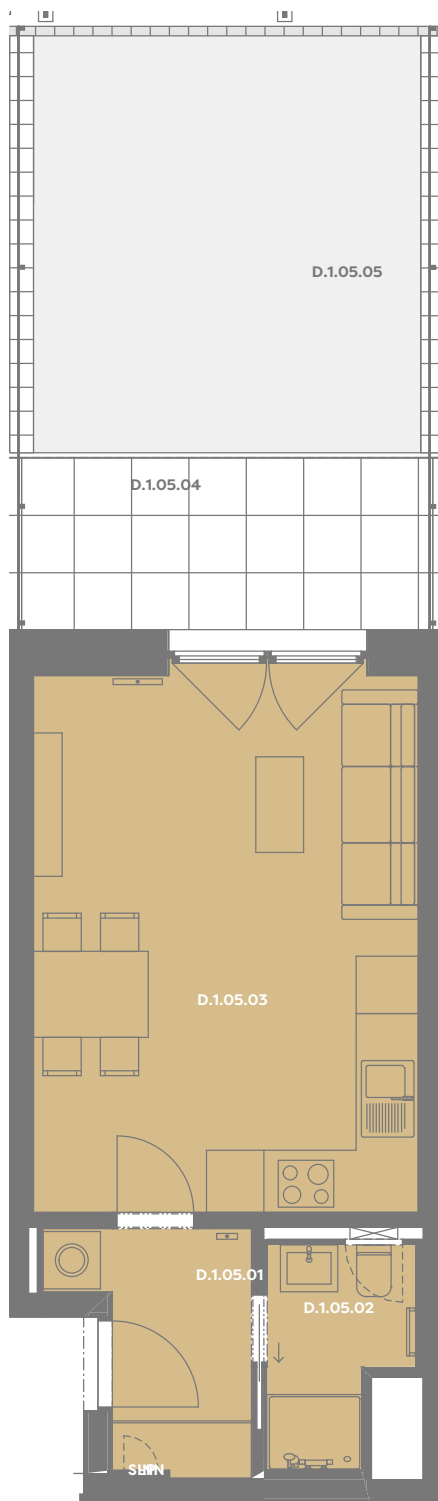


Budova D

Patro 1.np

Energetický štítek budovy **B**

Budova

Umístění na patře

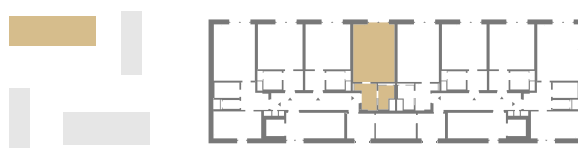

D.1.05.01 CHODBA 4,23 m²

D.1.05.02 KOUPELNA 3,02 m²

D.1.05.03 OBÝVACÍ POKOJ+KK 22,97 m²

Užitná plocha 30,25 m²

Plocha příček 1,27 m²

Plocha dle nařízení vlády 31,52 m²

D.1.05.04 TERASA 8,18 m²

D.1.05.05 ZAHRÁDKA 19,39 m²